

Układ współrzędnych 2000 (strefa VI) - 2177  
ETRS 1989 Poland CS2000 Zone 6

Źródło pochodzenia użytego materiału państwowego  
zasobu geodezyjnego i kartograficznego:  
STAROSTWO POWIATOWE W GLIWICACH  
Licencja nr: WGI-RMN.6642.17.2023\_2405\_P z dnia 30.08.2023 r.



# Miejscowy plan zagospodarowania przestrzennego gminy Gierałtówice dla terenu położonego w Paniówkach przy ul. Zamkowej

Część graficzna projektu planu miejscowego

skala 1:1000

## Legenda

### Oznaczenia graficzne będące ustaleniami planu

Granica obszaru objętego miejscowym planem zagospodarowania przestrzennego

Linia rozgraniczająca teren o różnym przeznaczeniu lub różnych zasadach zagospodarowania

Nieprzekraczalna linia zabudowy

Obszar, w granicach którego ruch zakładu górniczego może być dozwolony tylko w sposób zapewniający należyłą ochronę wymienionych obiektów lub terenów wymagających ochrony zabudowy mieszkaniowo-usługowej istniejącej i planowanej

symbol literowy określający klasę przeznaczenia terenów


Teren zabudowy mieszkaniowej jednorodzinnej lub usług

### Oznaczenia graficzne obowiązujące na podstawie przepisów odrębnych


Cały obszar planu znajduje się w granicach:  
- udokumentowanego złoża węgla kamiennego "Budryk" ID 309,  
- terenu górniczego "Ornontowice I",  
- obszaru górniczego "Ornontowice I",

### Oznaczenia graficzne informacyjne nie będące ustaleniami planu miejscowego

Granice działek ewidencyjnych

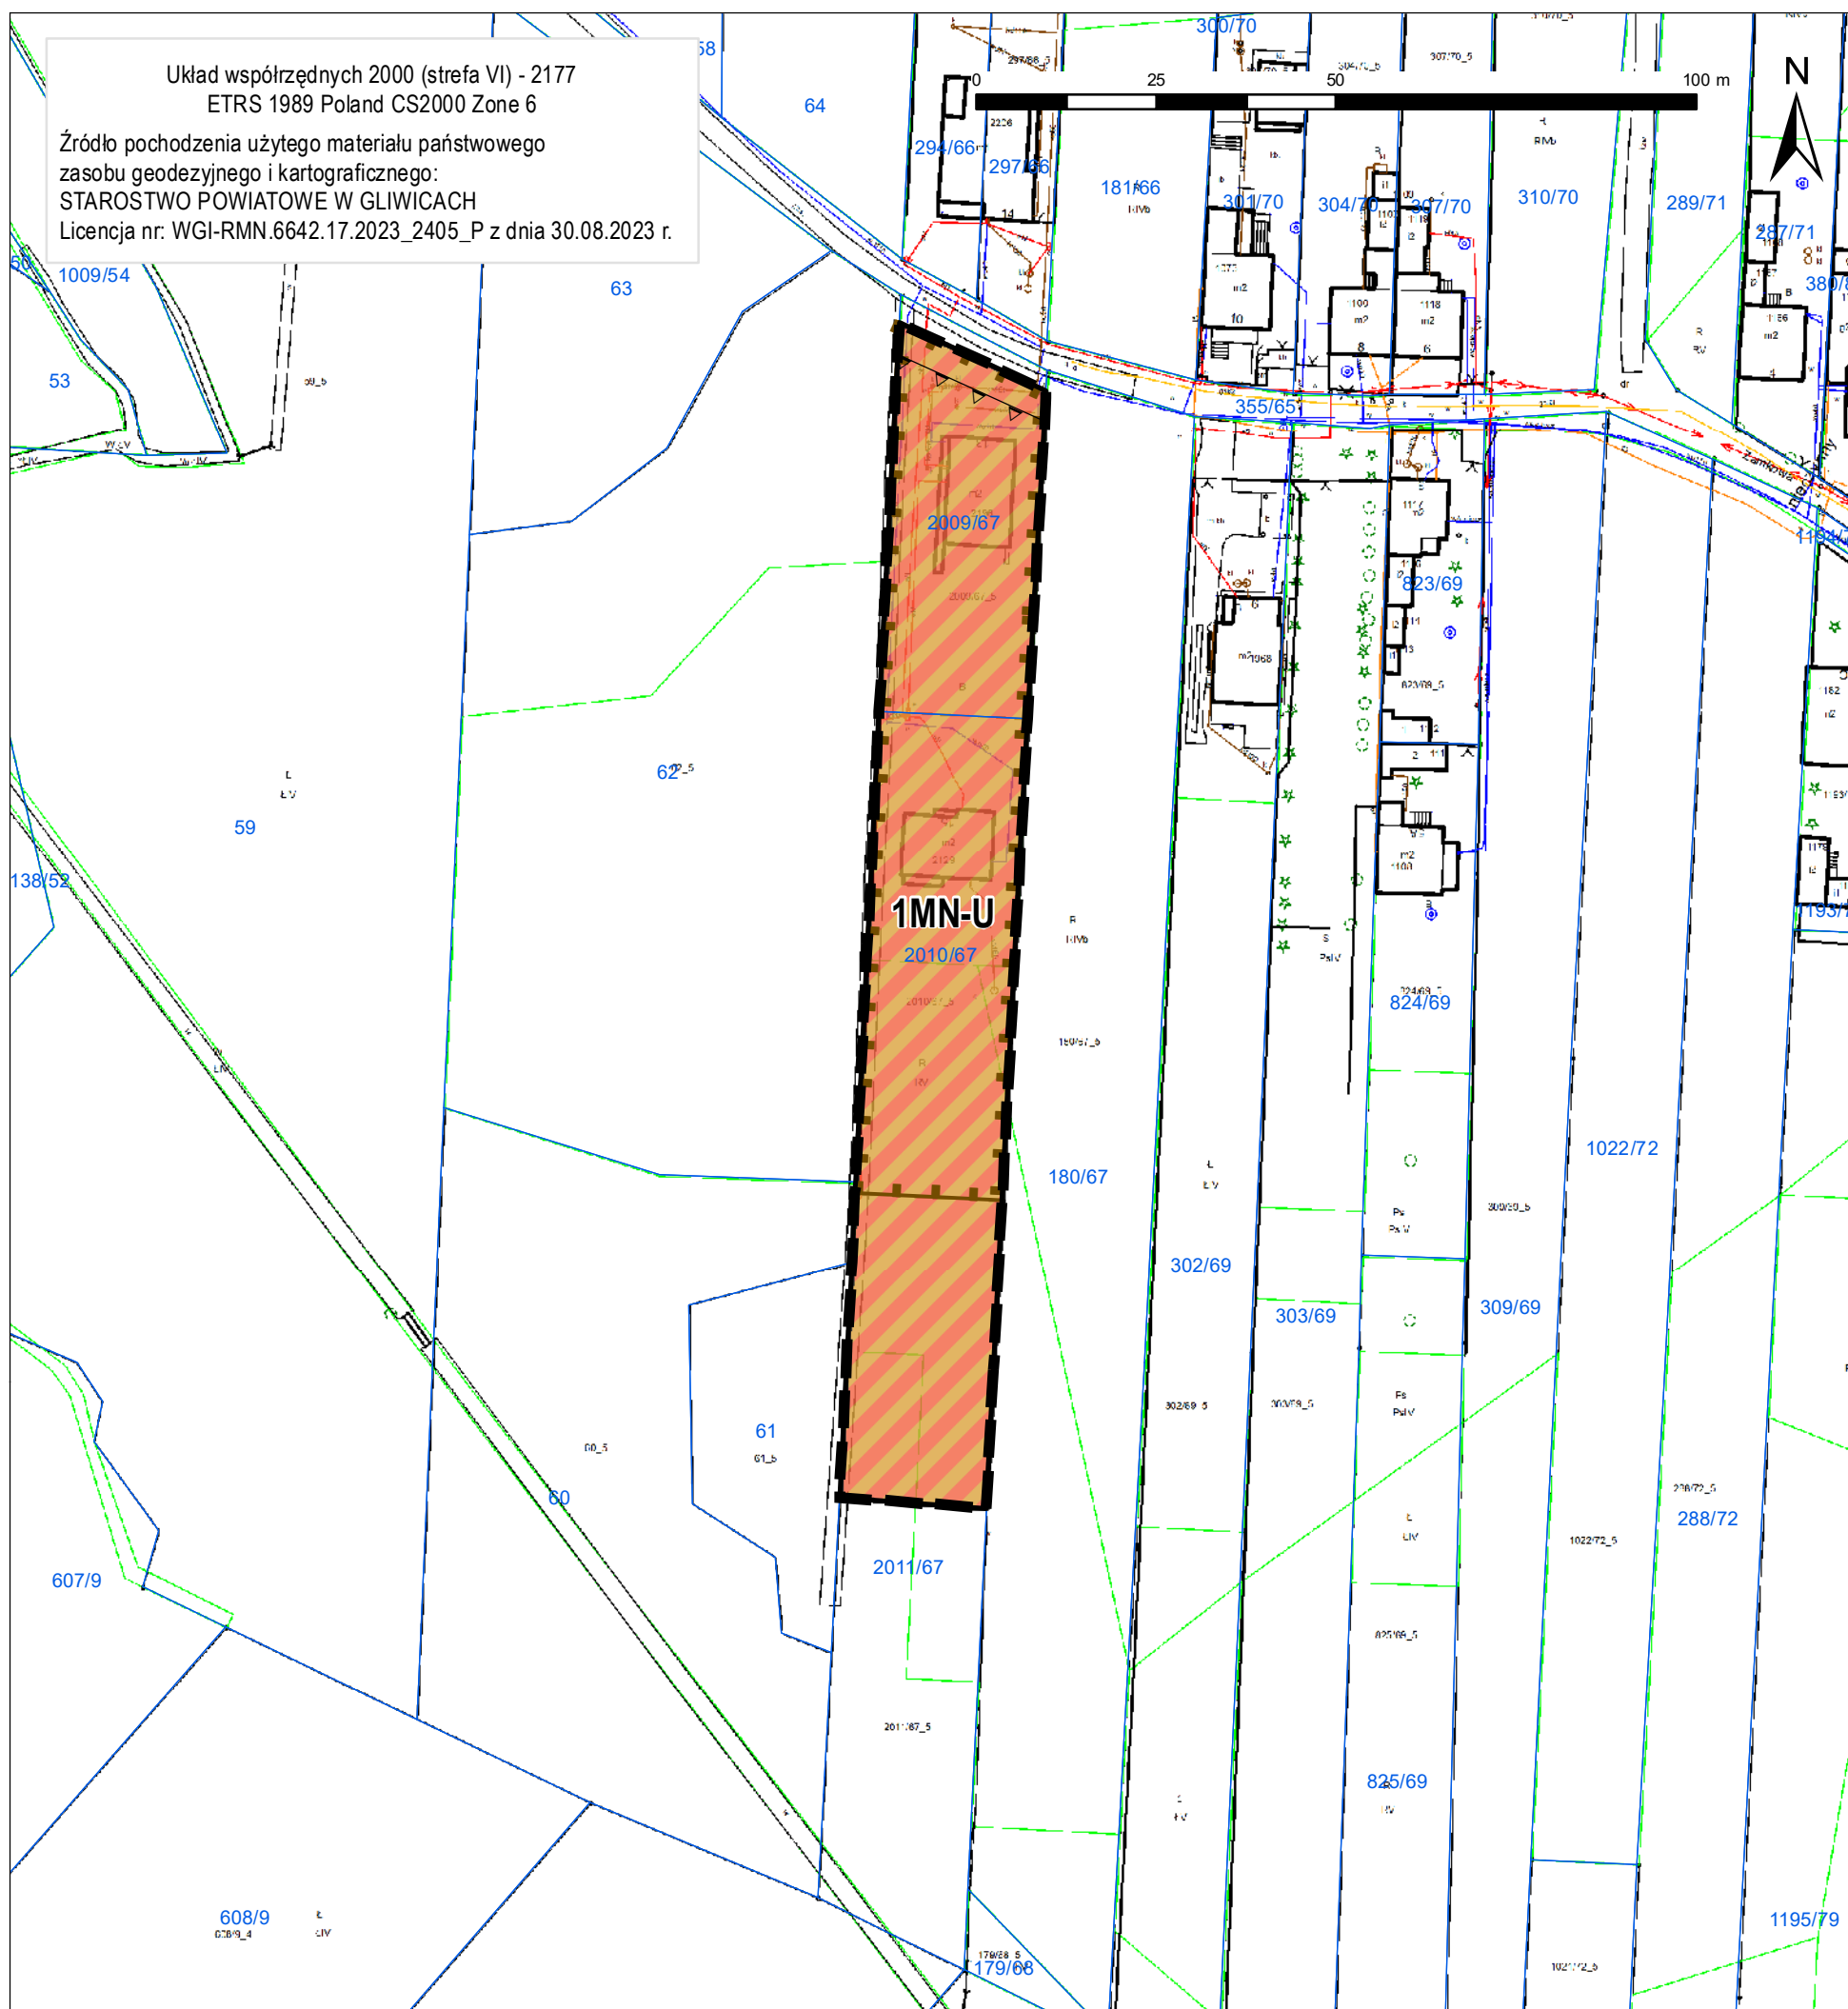

## WYRYS Z ZMIANY STUDIUM UWARUNKOWAŃ I KIERUNKÓW ZAGOSPODAROWANIA PRZESTRZENNEGO GMINY GIERAŁTÓWICE SKALA 1:5000

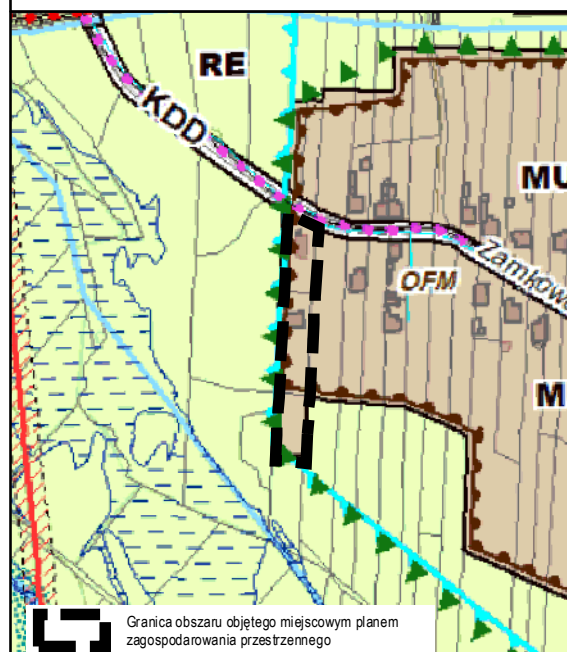

## OZNACZENIA

### ZASADY KSZTAŁTOWANIA STRUKTURY FUNKCJONALNO-PRZESTRZENNEJ

#### KIERUNKI PRZEZNACZENIA TERENÓW

STREFA USŁUGOWA I WIELOFUNKCYJNA

MU - OBSZARY ZABUDOWY MIESZKANIOWO-USŁUGOWEJ

**OBSZARY I ZASADY OCHRONY ŚRODOWISKA,  
JEGO ZASOBÓW, OCHRONY PRZYRODY  
I KRAJOBRAZU, W TYM KRAJOBRAZU KULTUROWEGO**

**UDOKUMENTOWANE ZŁOŻA KOPALIN  
(OBJĘTE PRAWEM WŁASNOŚCI GÓRNICZEJ)**

ZŁOŻE WĘGLA KAMIENNEGO  
(W TYM ZAWIERAJĄCE METAN JAKO KOPALINĘ TOWARZYSZĄCĄ)

OBSZARY I TERENY GÓRNICZE USTANOWIONE  
W KONCESJACH NA WYDOBYWANIE KOPALIN

**OBSZARY, W GRANICACH KTÓRYCH RUCH ZAKŁADU GÓRNICZEGO  
MOŻE BYĆ DOZWOLONY TYLKO W SPOSÓB ZAPEWNIAJĄCY  
NALEŻYTA OCHRONĘ WYMIENIONYCH OBIEKTÓW LUB TERENÓW**

WYMAGAJĄCE OCHRONY ZWARTEJ ZABUDOWY  
MIESZKANIOWO-USŁUGOWEJ ISTNIEJĄCEJ I PLANOWANEJ

Przedsiębiorstwo Projektowania, Studiów,  
Usług i Realizacji Spółka z o.o.  
40-547 Katowice, ul. Rzepakowa 2A  
tel.(4832) 390 89 29 terplan@terplan.com.pl  
KRS:0000121817

**terplan**®

ZAMAWIAJĄCY:	GMINA GIERAŁTÓWICE ul. Ks. Roboty 48, 44-186 Gierałtówice		
NUMER UMOWY:	I/201/PPG/063/2023 z dnia 1 września 2023 r.		
TEMAT:	Miejscowy plan zagospodarowania przestrzennego gminy Gierałtówice dla terenu położonego w Paniówkach przy ul. Zamkowej		
RYSUNEK:	Część graficzna projektu planu miejscowego		
KIERUJĄCY OPRACOWANIEM:	mgr inż. Maciej Wyszynski		
OPRA. GRAFICZNE:	mgr Jula Strojec		
SKALA:	1:1000	DATA:	listopad 2024 r.